



## Прайс-лист на пожарное депо

Тип 6 (4 выезда)

Размеры: 15 x 28,1 м

Общая площадь: 510 кв.м.


Вид отопления			Фундамент		Смотровая яма	Цена, руб. (с НДС)
с электрическими конвекторами	с электрическим котлом для водяного отопления	с центральным водяным отоплением	заказчика	поставщика		
✓			✓			<b>35 190 000</b>
✓				✓		<b>37 230 000</b>
✓				✓	✓	<b>37 330 000</b>
	✓		✓			<b>35 370 000</b>
	✓			✓		<b>37 410 000</b>
	✓			✓	✓	<b>37 510 000</b>
		✓	✓			<b>35 320 000</b>
		✓		✓		<b>37 360 000</b>
		✓		✓	✓	<b>37 460 000</b>

**\* Примечание:**


1. В стоимость быстровозводимого пожарного депо включены внутренние инженерные сети (электроосвещение, водоснабжение, канализование).
2. В стоимость быстровозводимого пожарного депо включены транспортные расходы в радиусе 200 км от г. Москва.

План помещений  
пожарного депо на четыре выезда  
(Тип-6)

Этаж-1

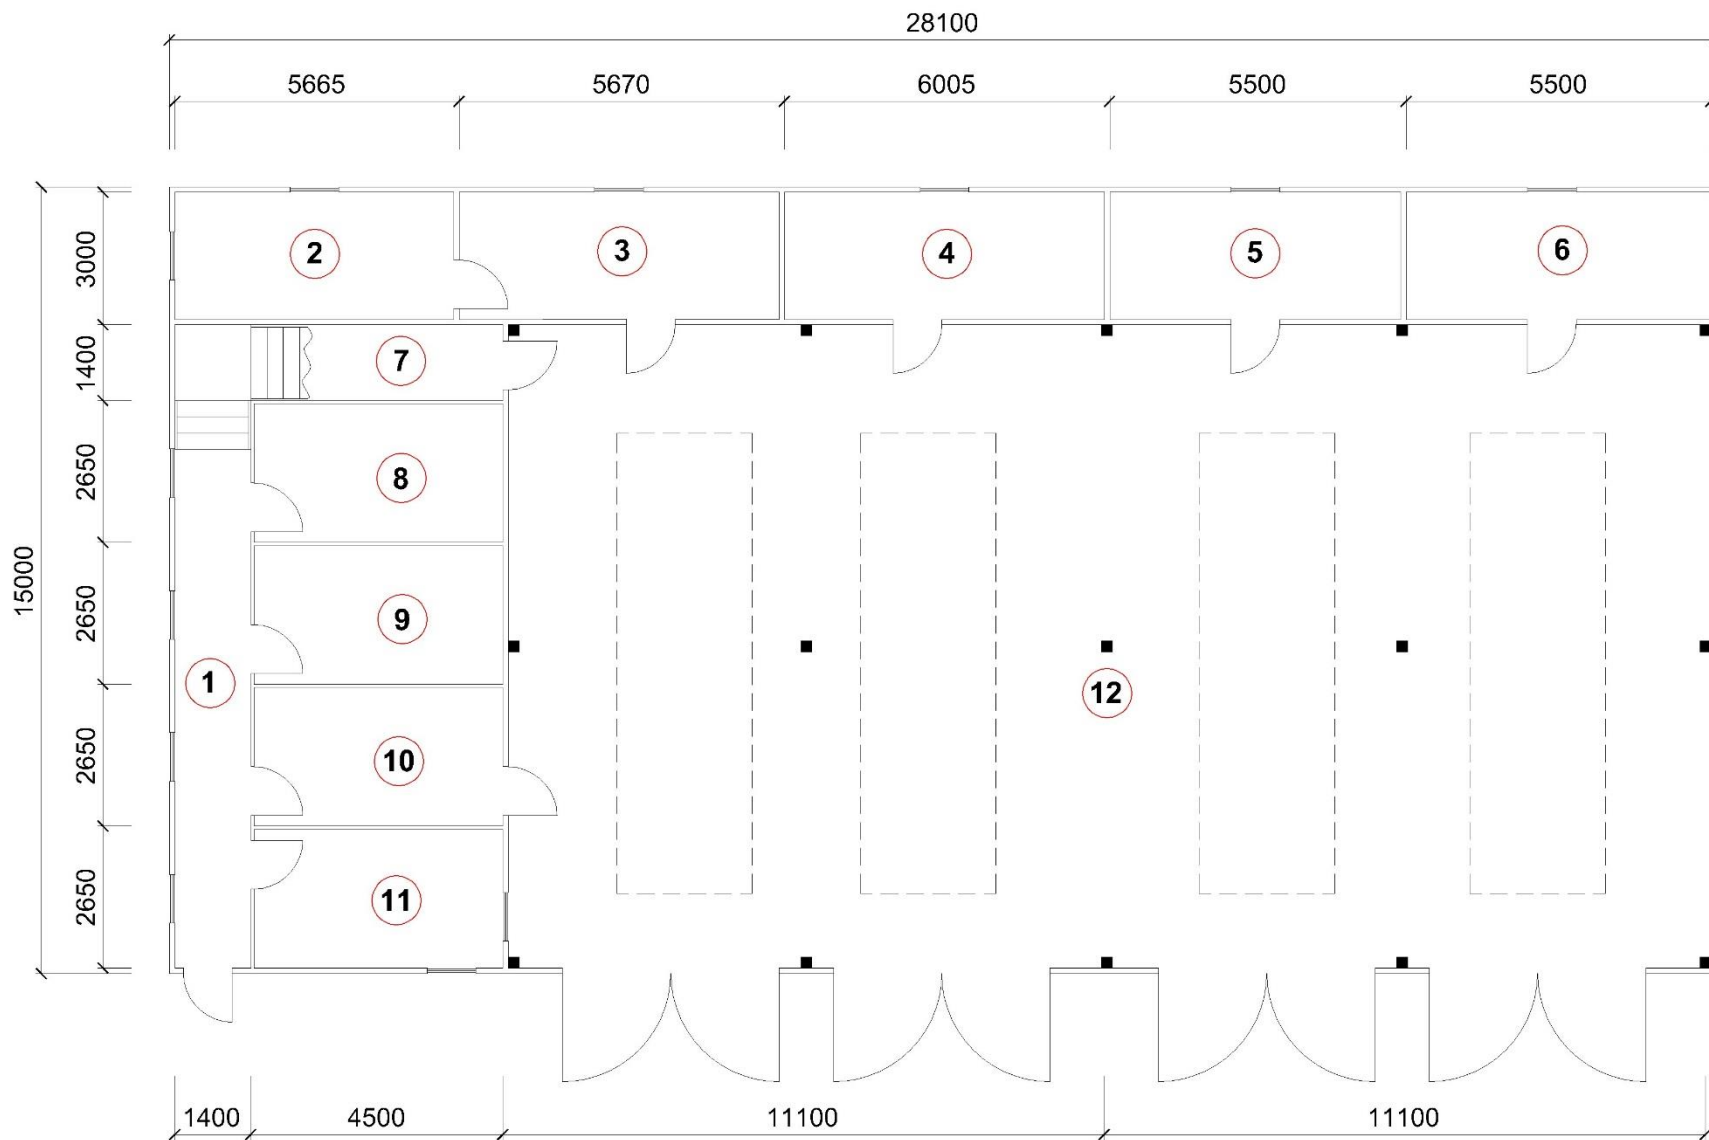

## Этаж-2

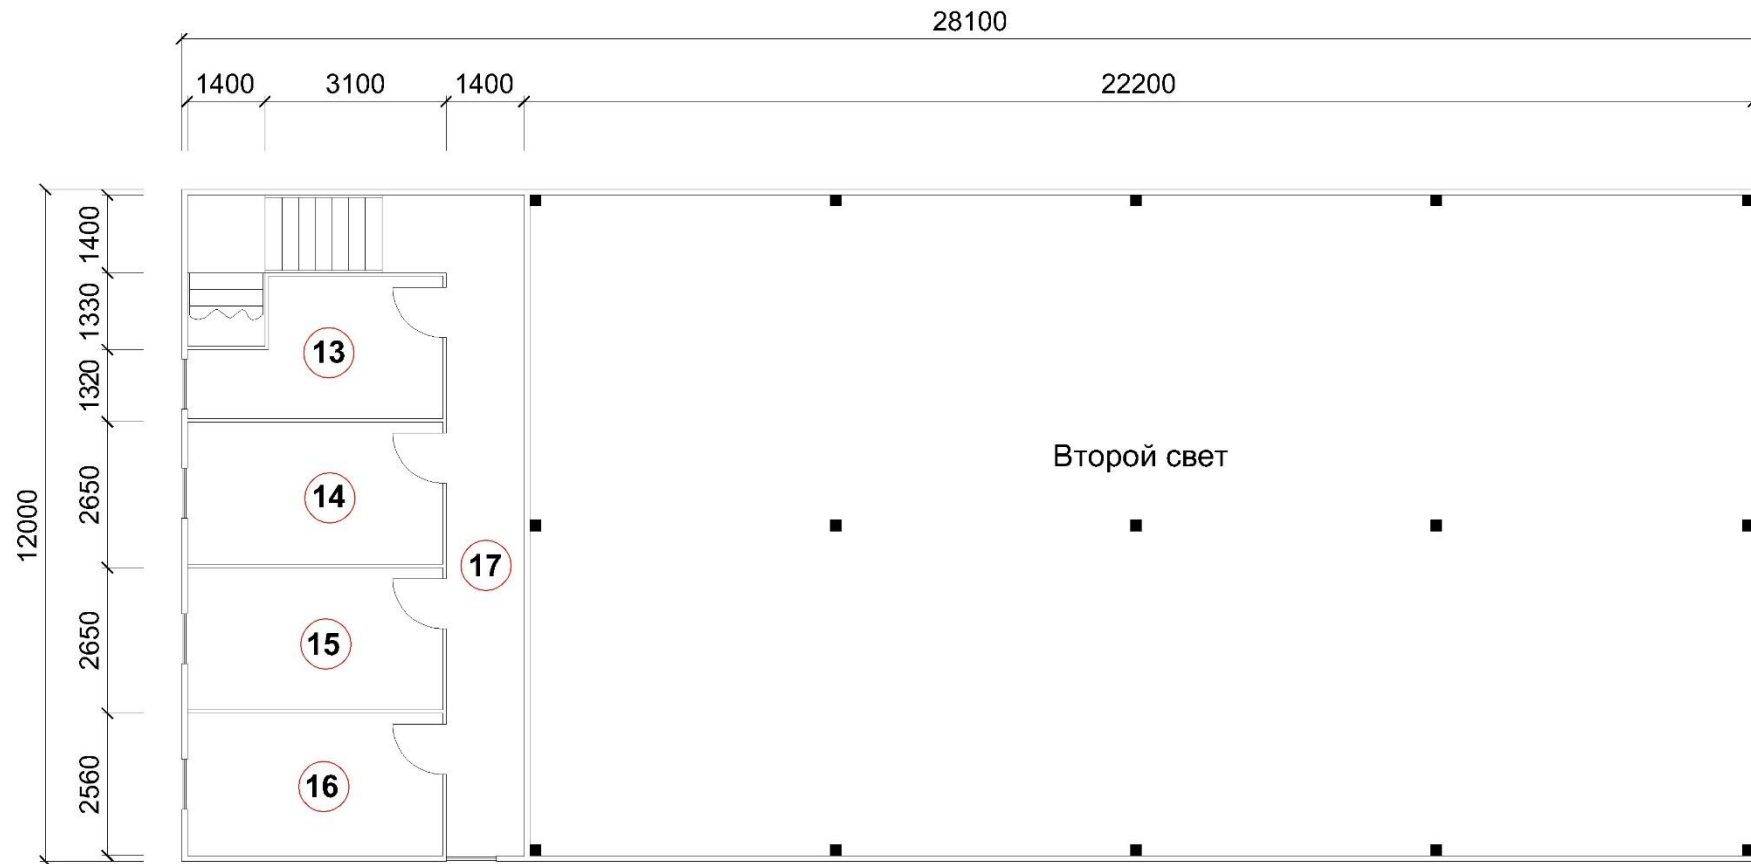

<b>Экспликация помещений</b>					
<b>№</b>	<b>Наименование</b>	<b>Площадь, кв.м.</b>	<b>№</b>	<b>Наименование</b>	<b>Площадь, кв.м.</b>
1	Коридор	16,8	9	Гардеробная	11,25
2	Склад вещеиущества	11,4	10	Комната отдыха	11,25
3	Мастерская	13,6	11	Пункт связи	11,25
4	Кладовая	13,6	12	Помещение пожарной техники	266,4
5	Склад вещеиущества	13,6	13	Учебный класс	9
6	Кладовая	13,6	14	Комната отдыха	11,25
7	Кладовая	3	15	Комната для приема пищи	11,25
8	Душевая и уборная	11,25	16	Кабинет начальника смены	11,25
			17	Коридор	16,8