



Прайс-лист на пожарное депо

Тип 6 (4 выезда)

Размеры: 15 x 28,1 м

Общая площадь: 510 кв.м.


Вид отопления			Фундамент		Смотровая яма	Цена, руб. (с НДС)
с электрическими конвекторами	с электрическим котлом для водяного отопления	с центральным водяным отоплением	заказчика	поставщика		
✓			✓			15 475 000
✓				✓		18 249 000
✓				✓	✓	17 510 000
	✓		✓			15 760 000
	✓			✓		17 500 000
	✓			✓	✓	17 780 000
		✓	✓			15 650 000
		✓		✓		17 380 000
		✓		✓	✓	17 660 000

*** Примечание:**


1. В стоимость быстровозводимого модульного здания для пожарного депо включены внутренние инженерные сети (электроосвещение, водоснабжение, канализование).
2. В стоимость быстровозводимого модульного здания для пожарного депо включены транспортные расходы в радиусе 200 км от г. Москва.

План помещений
пожарного депо на четыре выезда
(Тип-6)

Этаж-1

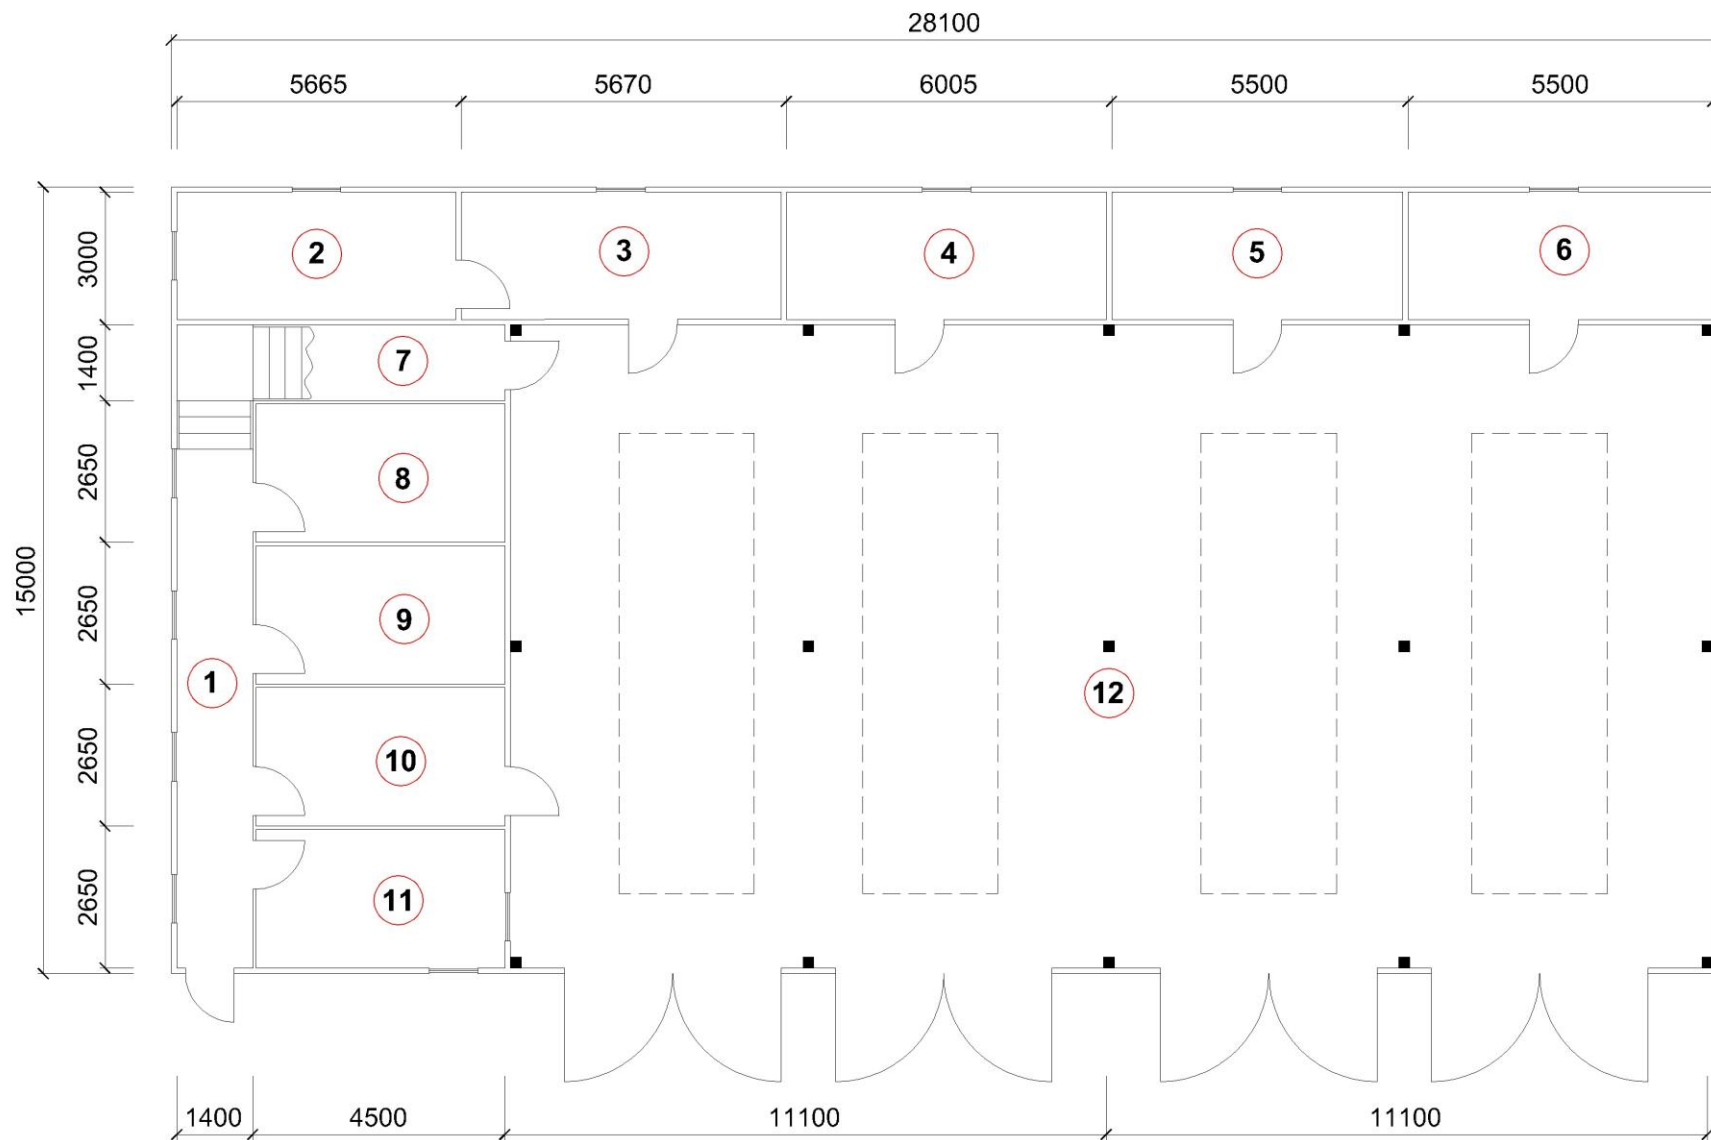

Этаж-2

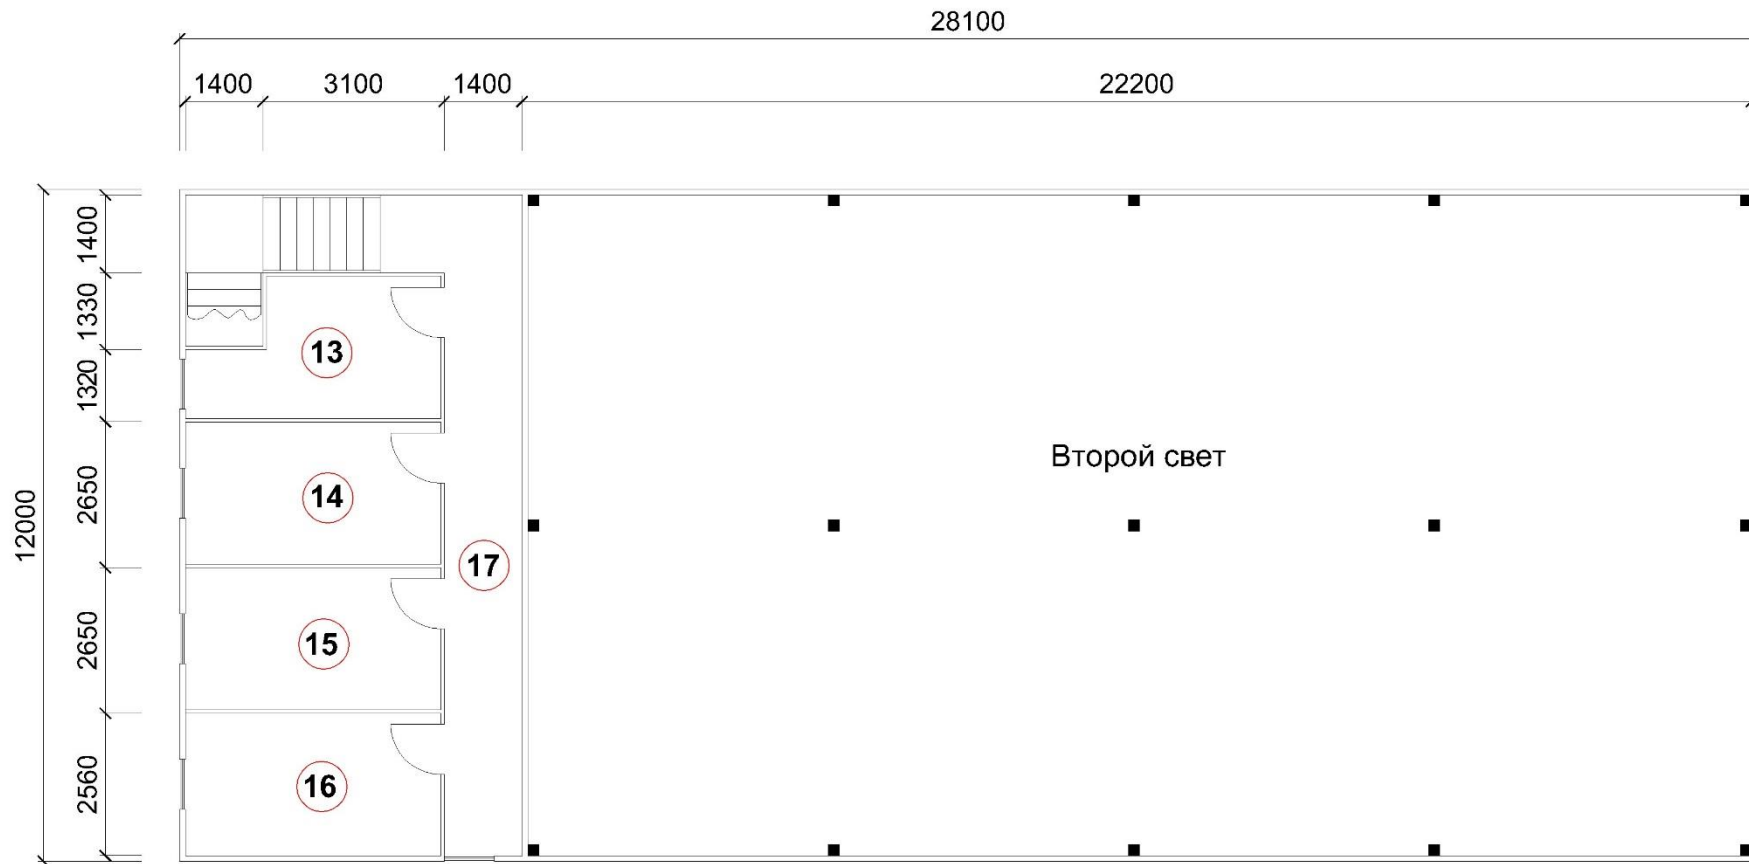

Экспликация помещений					
№	Наименование	Площадь, кв.м.	№	Наименование	Площадь, кв.м.
1	Коридор	16,8	9	Гардеробная	11,25
2	Склад вещимущества	11,4	10	Комната отдыха	11,25
3	Мастерская	13,6	11	Пункт связи	11,25
4	Кладовая	13,6	12	Помещение пожарной техники	266,4
5	Склад вещимущества	13,6	13	Учебный класс	9
6	Кладовая	13,6	14	Комната отдыха	11,25
7	Кладовая	3	15	Комната для приема пищи	11,25
8	Душевая и уборная	11,25	16	Кабинет начальника смены	11,25
			17	Коридор	16,8