



## Прайс-лист на пожарное депо

Тип 7 (6 выездов)

Размеры: 15 x 45,1 м

Общая площадь: 765 кв.м.


Вид отопления			Фундамент		Смотровая яма	Цена, руб. (с НДС)
с электрическими конвекторами	с электрическим котлом для водяного отопления	с центральным водяным отоплением	заказчика	поставщика		
✓			✓			52 785 000
✓				✓		55 845 000
✓				✓	✓	55 945 000
	✓		✓			52 985 000
	✓			✓		56 045 000
	✓			✓	✓	56 145 000
		✓	✓			52 935 000
		✓		✓		55 995 000
		✓		✓	✓	56 095 000

**\* Примечание:**


1. В стоимость быстровозводимого пожарного депо включены внутренние инженерные сети (электроосвещение, водоснабжение, канализование).
2. В стоимость быстровозводимого пожарного депо включены транспортные расходы в радиусе 200 км от г. Москва.

План помещений  
пожарного депо на шесть выездов  
(Тип-7)

Этаж-1

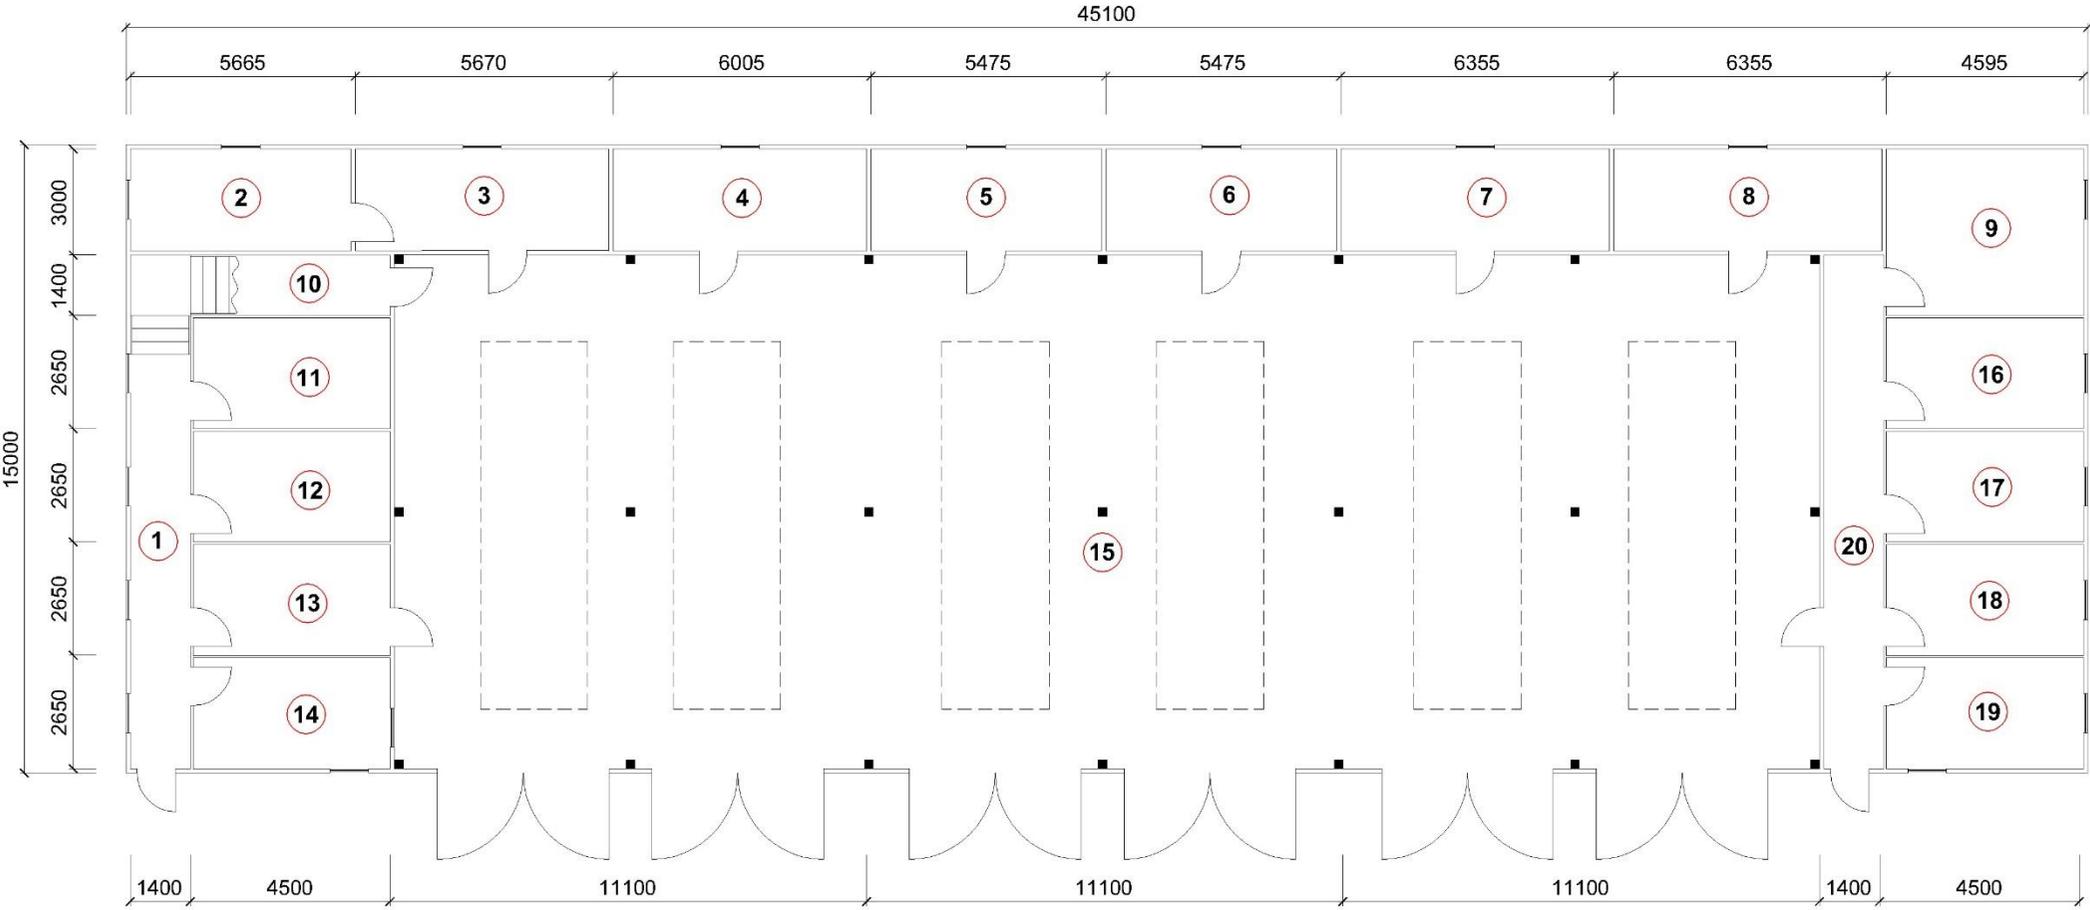

Этаж-2

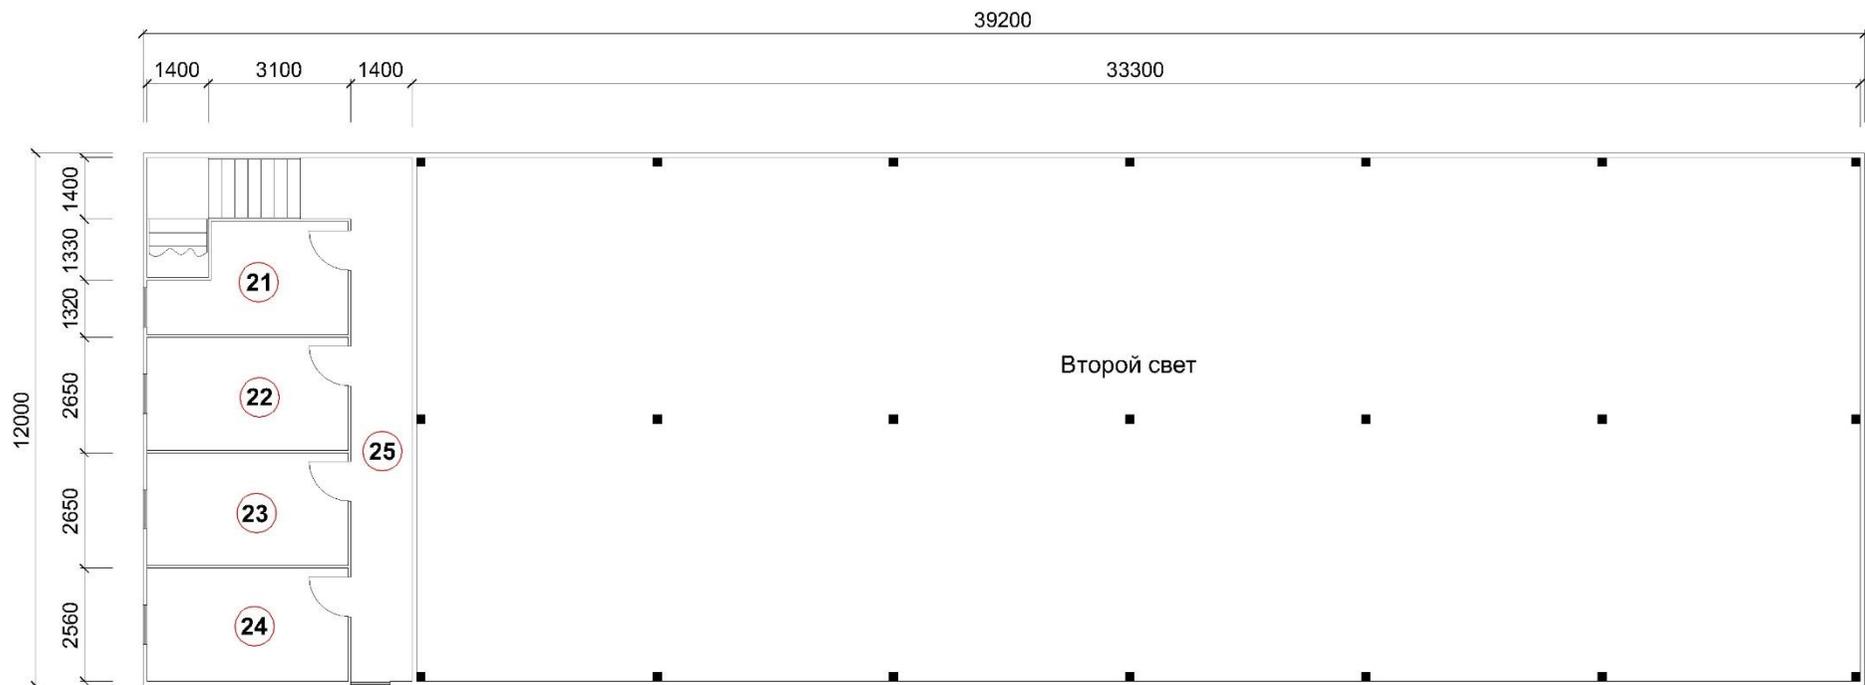

**Экспликация помещений**

№	Наименование	Площадь, кв.м.	№	Наименование	Площадь, кв.м.
1	Коридор	16,8	13	Гардеробная	11,25
2	Склад вещеиушества	11,4	14	Пункт связи	11,25
3	Мастерская	13,6	15	Помещение пожарной техники	396
4	Кладовая	13,6	16	Гардеробная	11,25
5	Склад вещеиушества	15,1	17	Комната отдыха	11,25
6	Мастерская	15,1	18	Комната отдыха	11,25
7	Кладовая	13,6	19	Комната для приема пици	11,25
8	Склад вещеиушества	13,6	20	Коридор	16,8
9	Душевая и уборная	19,3	21	Учебный класс	9
10	Кладовая	3	22	Комната отдыха	11,25
11	Душевая и уборная	11,25	23	Комната для приема пици	11,25
12	Комната отдыха	11,25	24	Кабинет начальника смены	11,25
			25	Коридор	16,8